



# ΕΞΟΧΙΚΗ ΚΑΤΟΙΚΙΑ ΜΕ ΞΕΝΩΝΑ

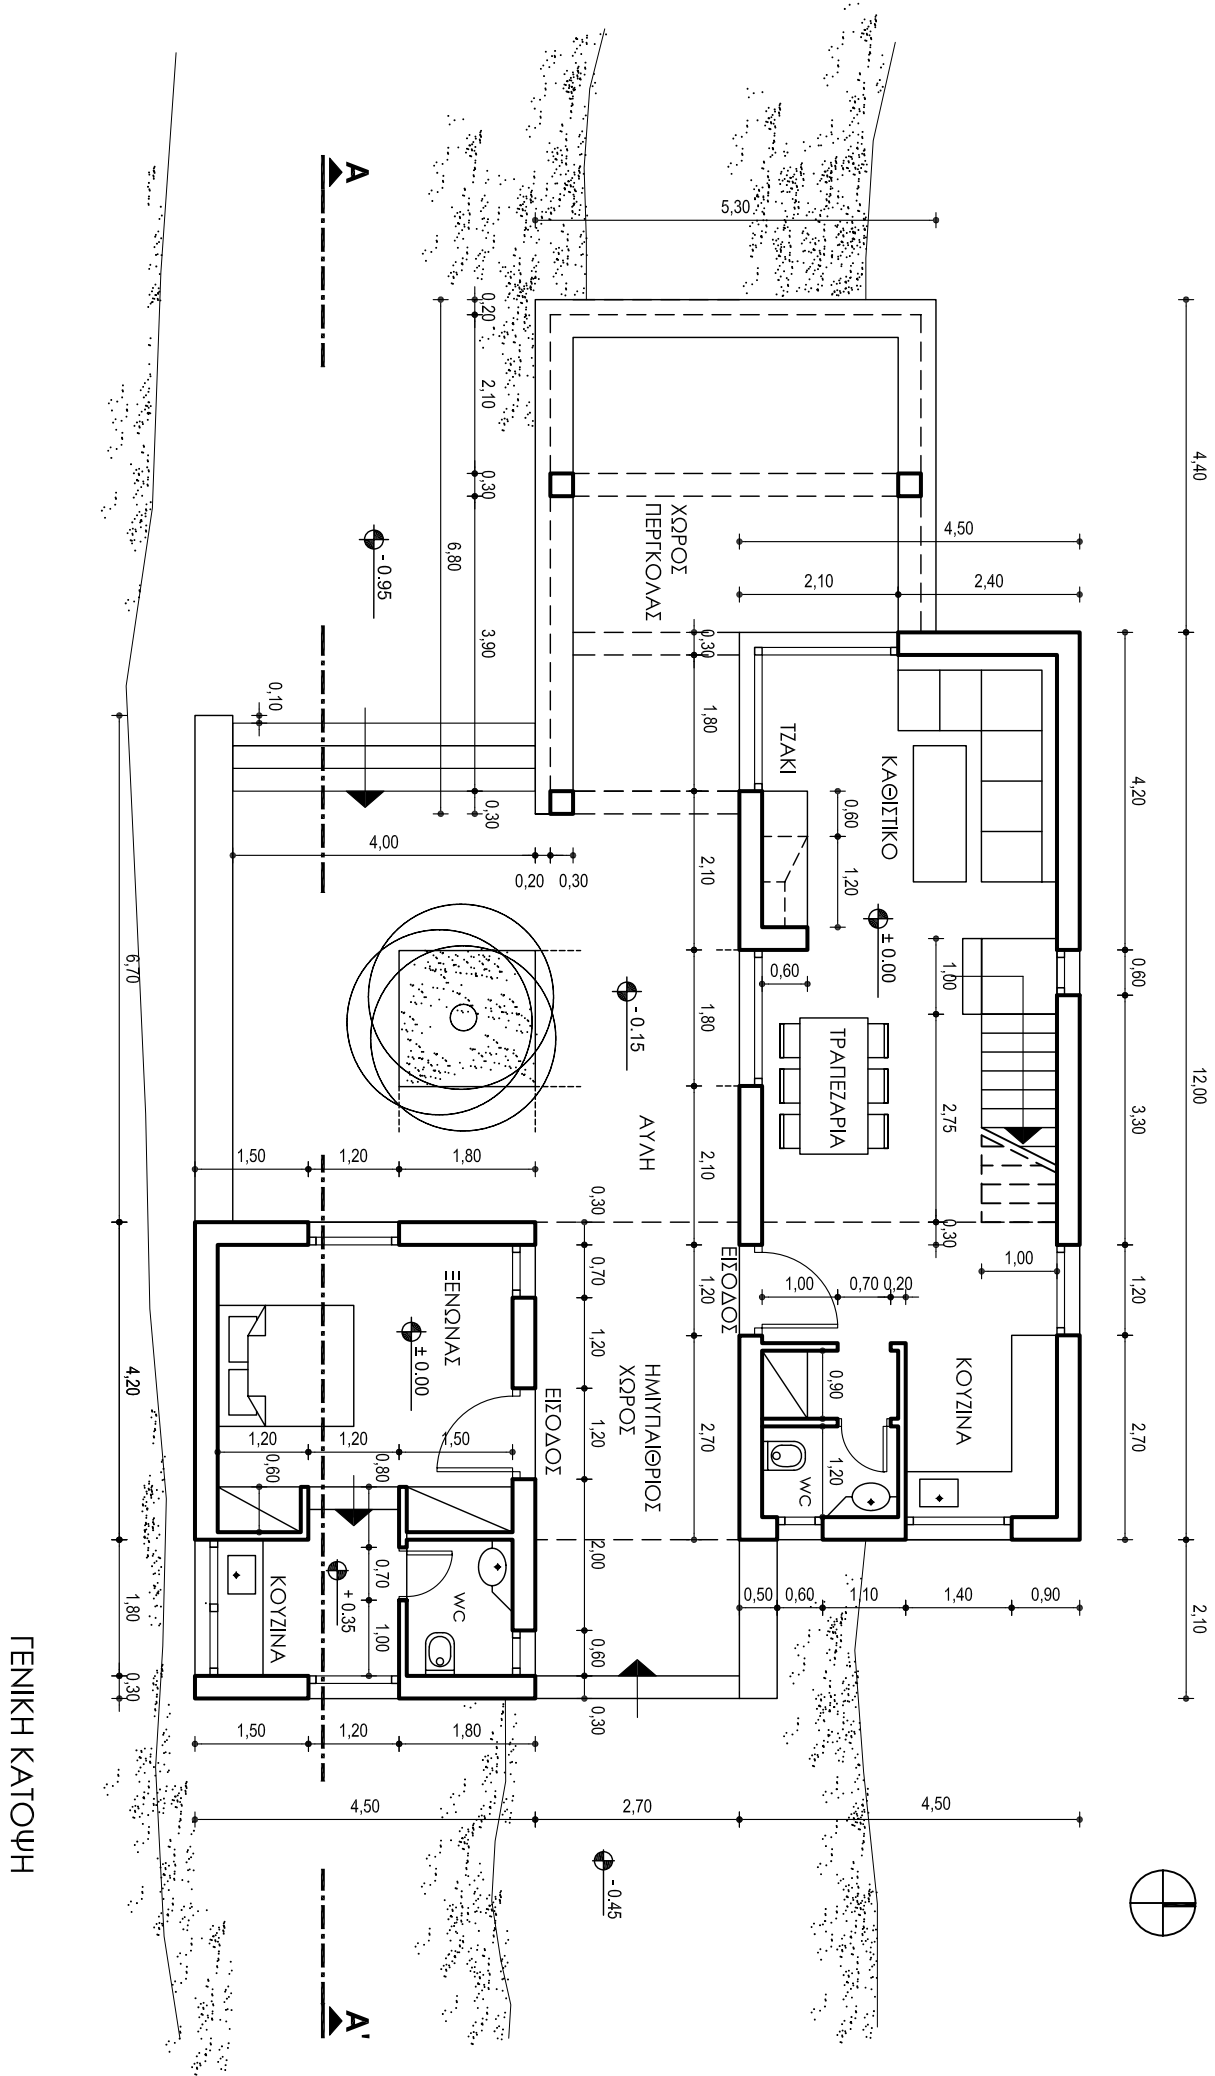

# ΕΞΟΧΙΚΗ ΚΑΤΟΙΚΙΑ ΜΕ ΕΙΣΩΣΤΑ

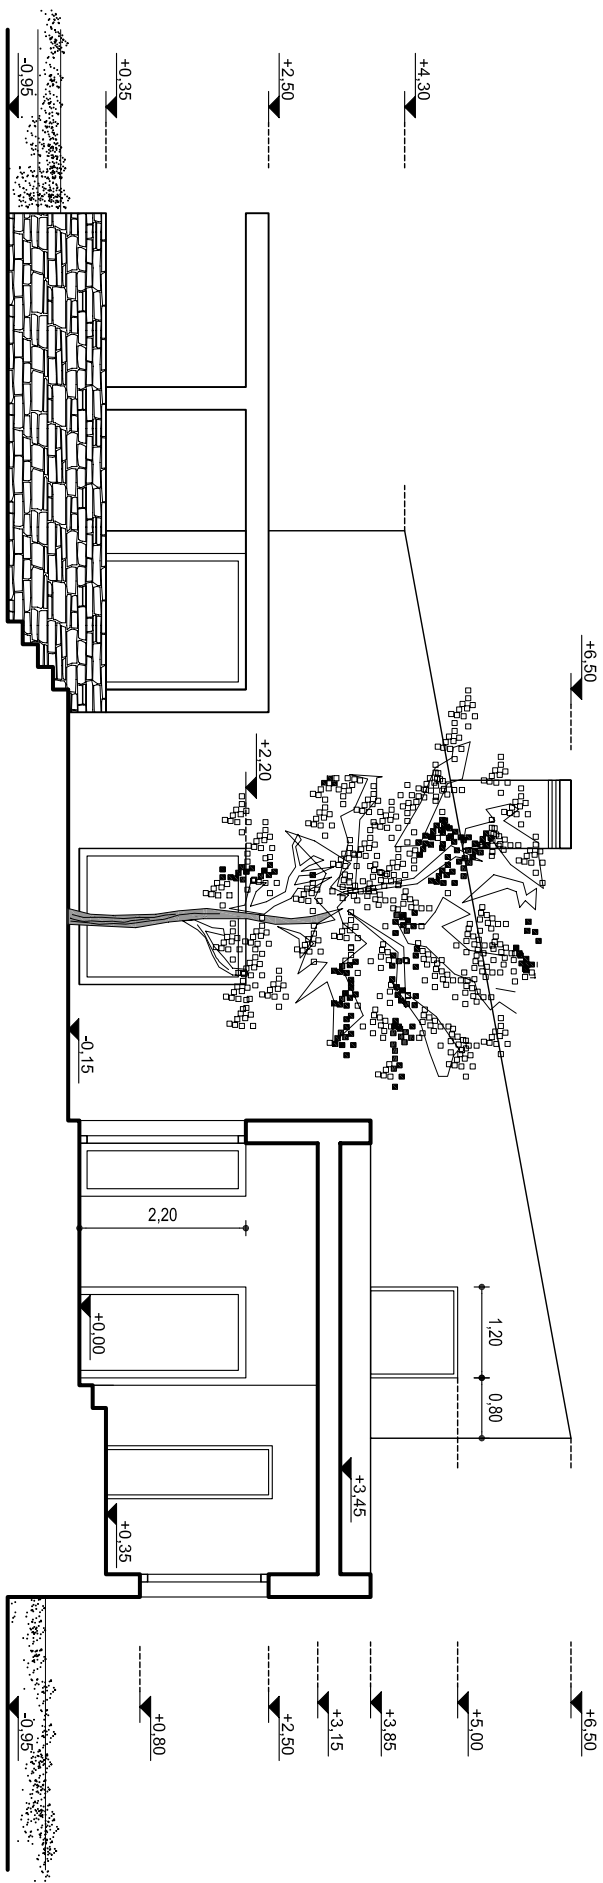

ΟΨΗ - ΤΟΜΗ Α - Α'